РАДОВИ КОЈИ ПРЕТХОДЕ МОНТАЖИ РЕНДГЕНА У ДИЈАГНОСТИЧКОМ ЦЕНТРУ УНИВЕРЗИТЕТСКЕ ДЕЧЈЕ КЛИНИКЕ
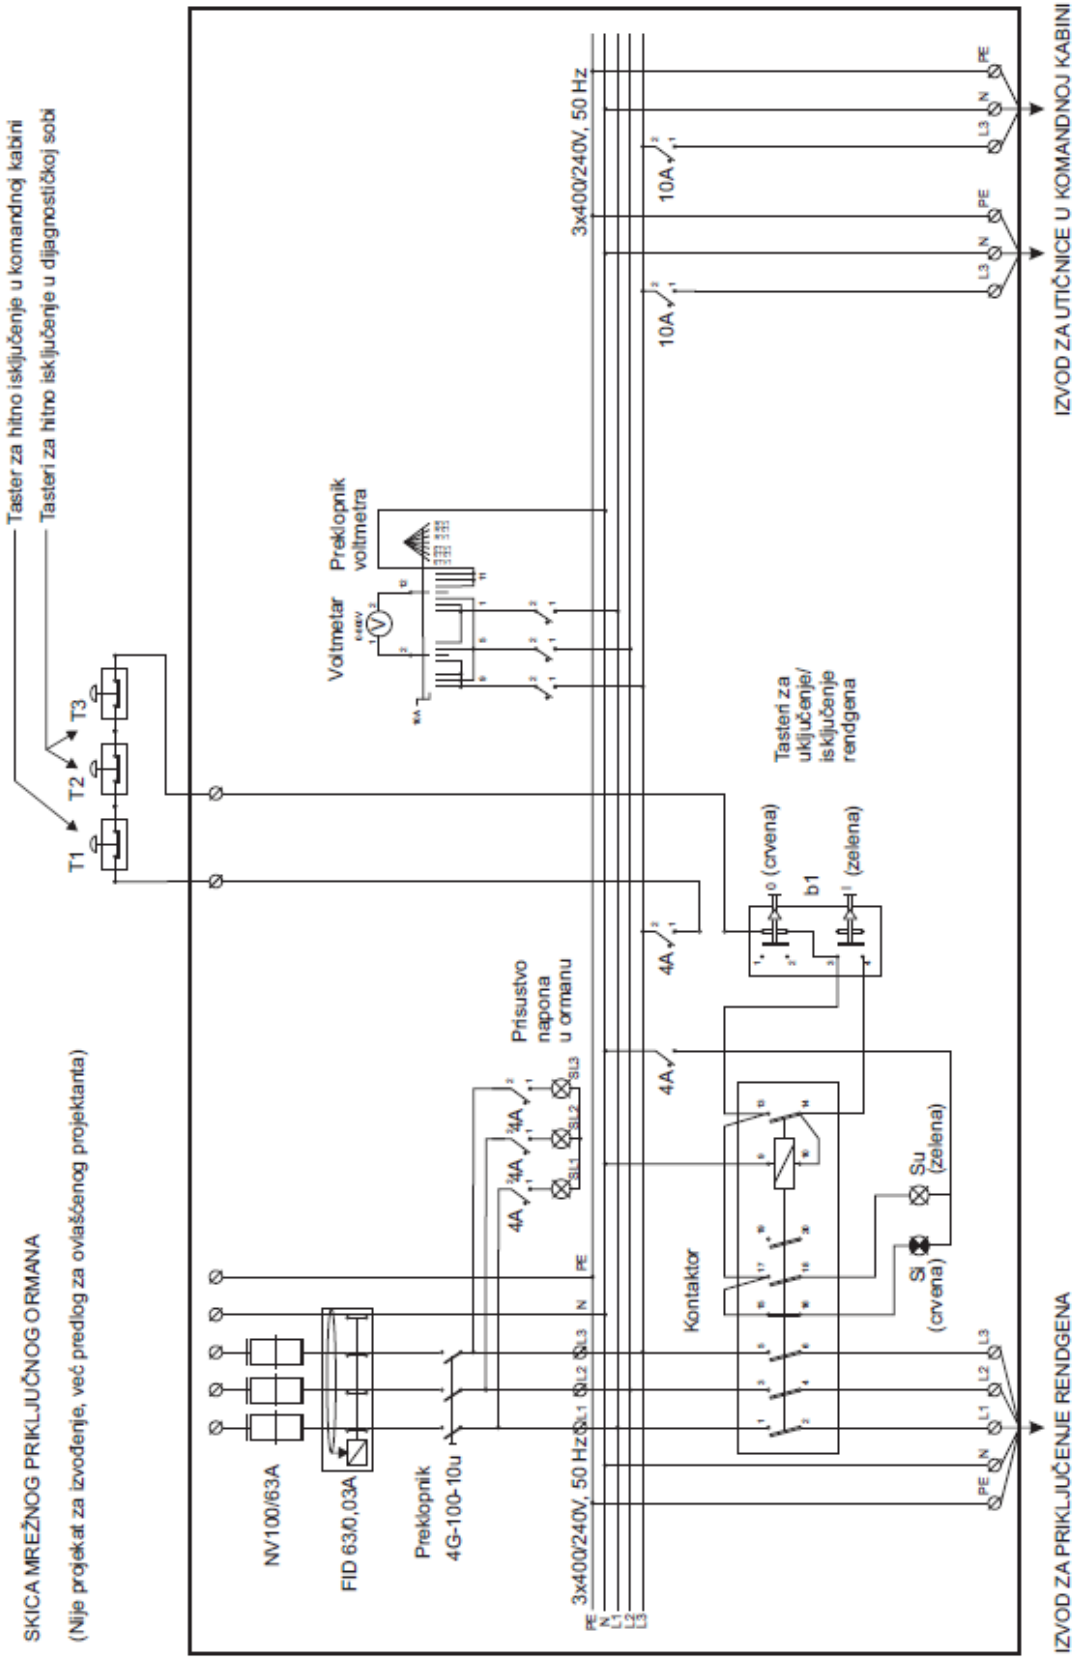
Прилог бр. 2